

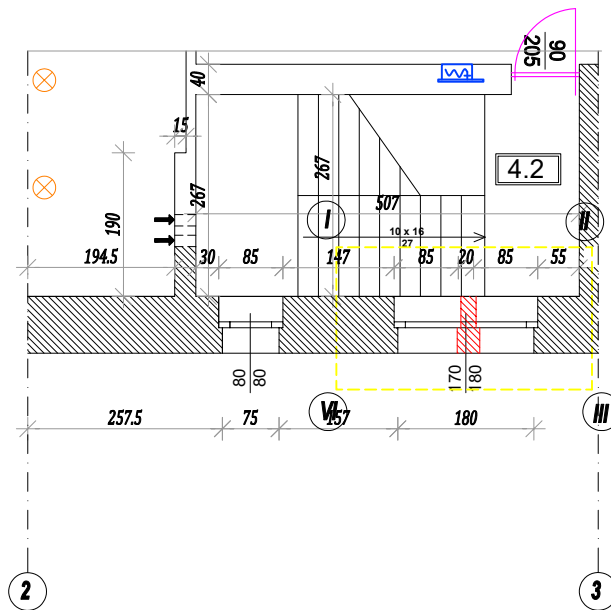


**Rzut fragmentów III piętra objętych  
opracowaniem  
SKALA 1:100**

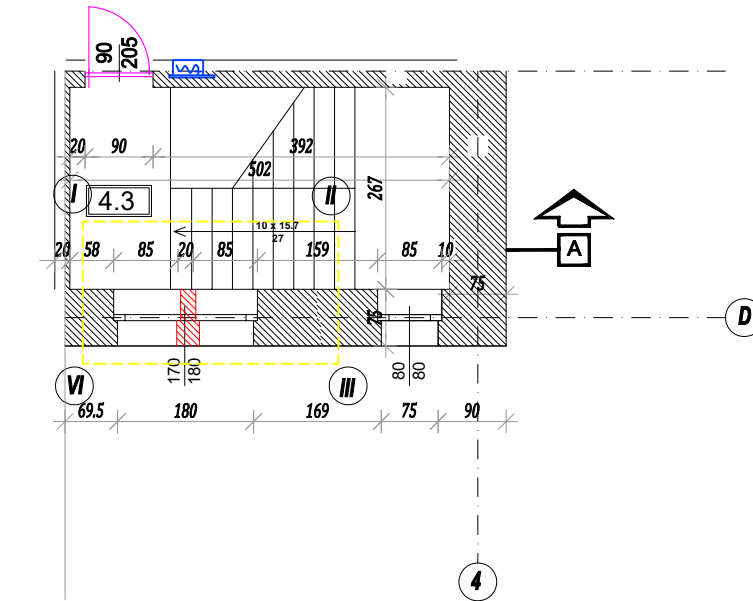

Legenda:

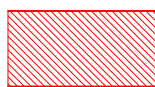

projektowane  
wyburzenie

<b>PRZEDSIĘBIORSTWO BUDOWLANE inztech</b> Andrzej Kobus 89-400 Sępólno Kraj., ul. Kościuszki 24 tel. 52-388-25-47    www.inztech.pl    biuro@inztech.pl					Nr rysunku <b>K3</b> Skala <b>1:100</b>
Obiekt:	Zmiana sposobu użytkowania części parteru budynku internatu (pomieszczeń mieszkalnych i szkolnych) na pomieszczenia kuchni stołówek na terenie działki nr 278/80 zlokalizowanego przy ul. Kwiatowej 3, 89-422 Sypniewo				
Inwestor:	Zespół Szkół Centrum Kształcenia Rolniczego w Sypniewie ul. Kwiatowa 3, 89-422 Sypniewo				
Temat:	Rzut fragmentu III piętra objętego opracowaniem				
Wykonali:	Branża	Imię, nazwisko, upr. budowlane	Data	Podpis	
Projektant koordynator	Konstrukcja	tech. bud. Andrzej Kobus WBPP - NB - 7210/195/81	kwiecień 2021r.		
Projektant	Konstrukcja	mgr inż. Jan Jurecki St-901/72, 66/Sz/89	kwiecień 2021r.		
Sprawdzający	Konstrukcja	mgr inż. Adam Jaroszewicz KUP/0115/PWOK/05	kwiecień 2021r.		
Asystent	Konstrukcja	mgr inż. Joanna Kliszewska	kwiecień		