



KŁUI POMIESZCZEN HIGIENICZNU - SANITARNYCH SKALA 1:100

Pomieszczenie higieniczno - sanitarne na III piętrze

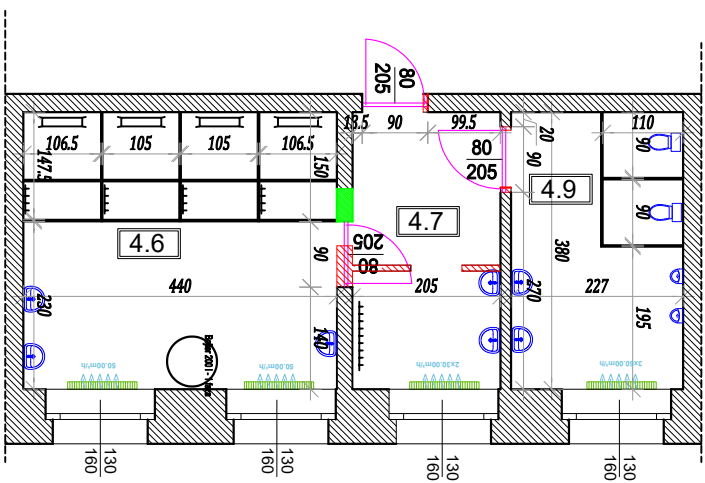

Pomieszczenie higieniczno - sanitarne na II piętrze

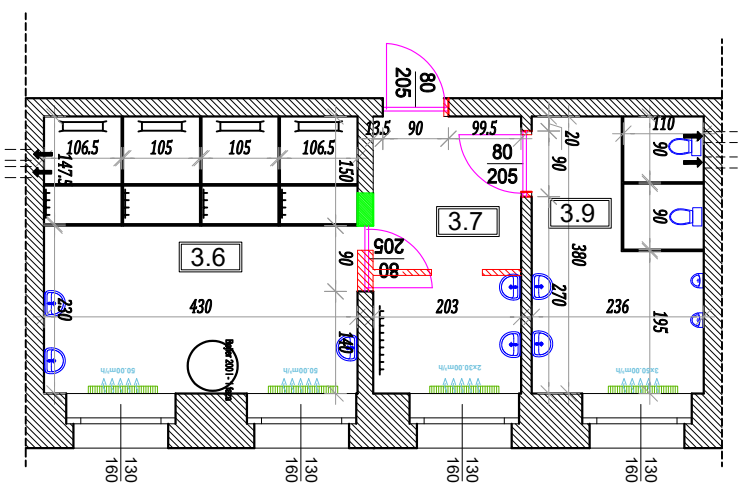

Kabiny prysznicowe oraz toalety - zabudowa w systemie HPL

Zestawienie drzwi i okien	
Symbol	Opis
DR	Drzwi
OK	Okno

Wykaz elementów i ich ilości	
Symbol	Ilość
DR	2
OK	2

ZESTAWIENIE POWIERZCHNI PROJEKTOWANYCH		
Lp.	Nazwa pomieszczenia	Pow.
2.6	łazienka	16.91
2.7	Korytarz	8.208
2.9	Toalety	8.93
3.6	łazienka	16.34
3.7	Korytarz	7.714
3.9	Toalety	8.95
4.6	łazienka	16.72
4.7	Korytarz	7.79
4.9	Toalety	8.63

PRZEDSIĘBIORSTWO BUDOWLANE Inztech Andrzej Kobus 89-400 Szepietów k/aj, ul. Koszuszki 24 tel. 52-388-25-47 www.inztech.pl biuro@inztech.pl		Nr rysun A2
Obiekt	Zmiana sposobu użytkowania części parteru budynku mieszkalnego - sanitarny na 2 i 3 piętrze w budynku przy ul. Kwiatowej 3, 89-422 Szepietów	Skala 1:10
Investor	Zespół Szkół Centrum Kształcenia Rolniczego w Szepietowie ul. Kwiatowa 3, 89-422 Szepietów	
Temat	Rzut pomieszczeń higieniczno - sanitarnych	
Wykonali:	inż. nazwisko, upr. budowlane	Data
Projektant	Architektura	Podpis
Koordynator	tech. bud. Andrzej Kobus WBPP - NB - 7210/198181	kwiecień 2021r.
Projektant	Architektura	kwiecień 2021r.
Sprawdzający	mgr inż. arch. Kamila Stenka 231/P.OdK/IV/2017	kwiecień 2021r.
Asystent	Architektura	kwiecień 2021r.